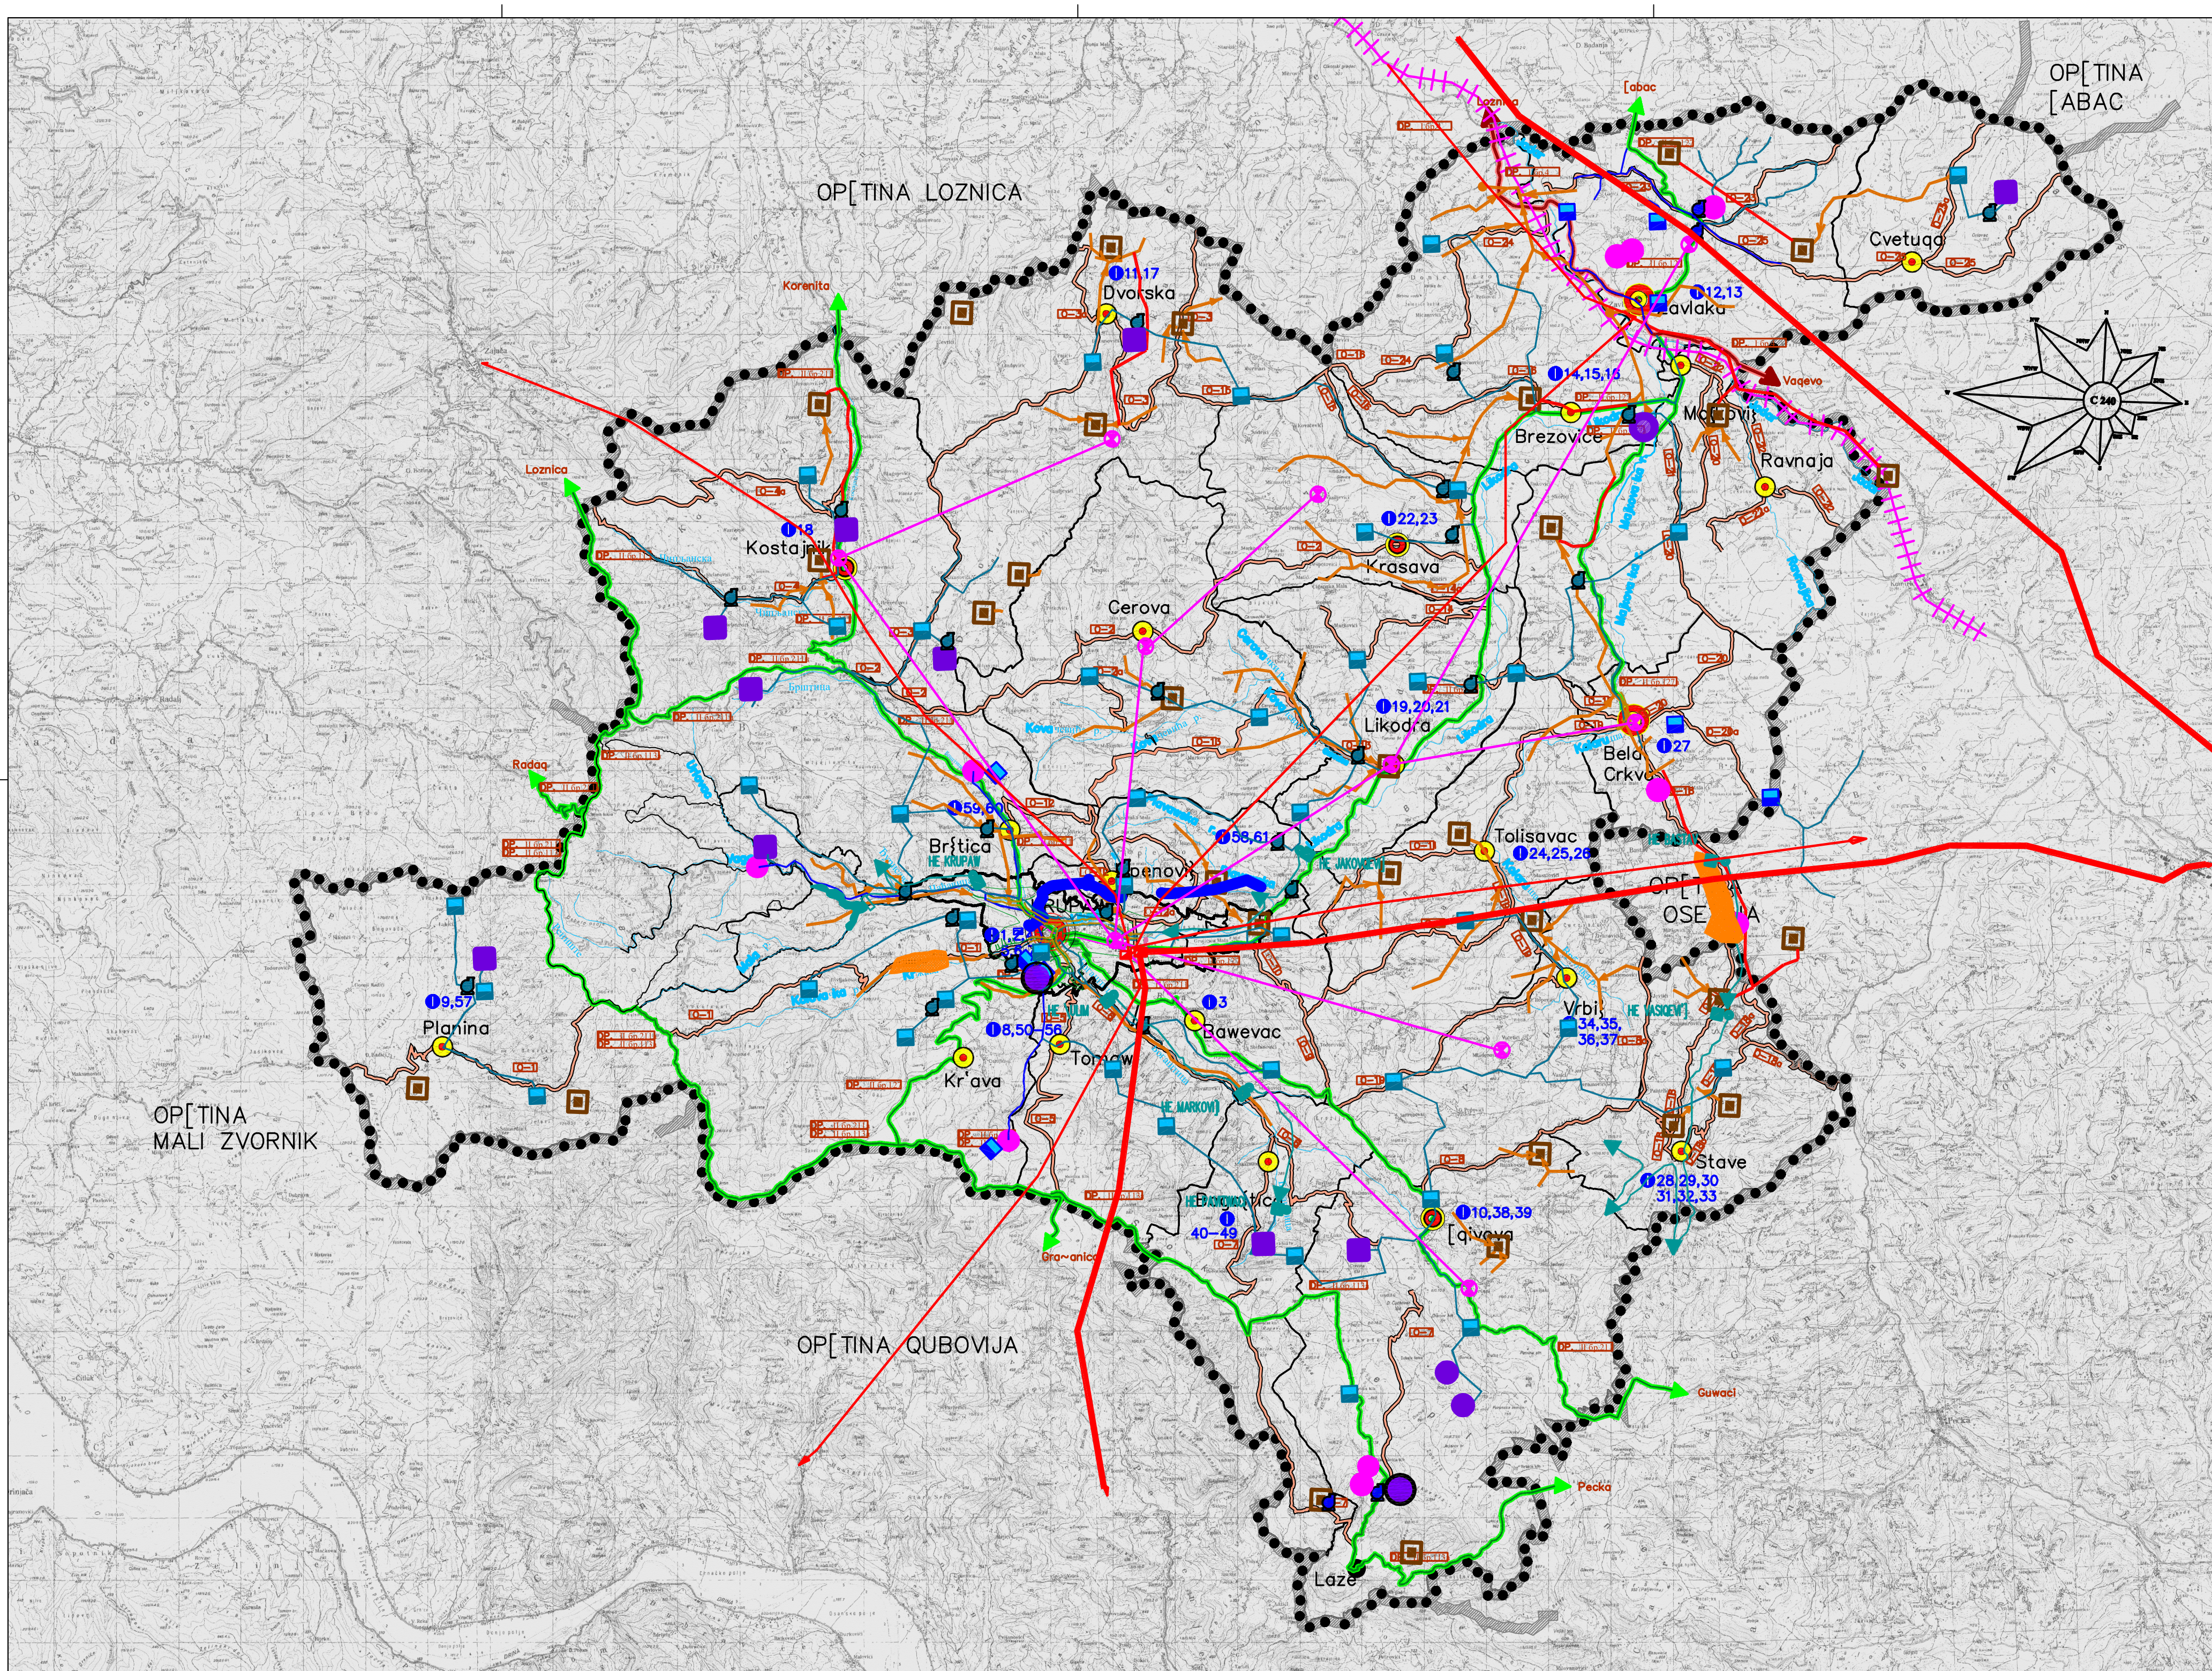

L E G E N D A

GRANICE:

- Granica op{tine
- Granica katastarske op{tine
- Granica obuhvata Prostornog plana
- Granica obuhvata Plana generalne regulacije za naseqe Krupaw

INFRASTRUKTURA:

SAOBRA]AJ:

- Dr'avni put I reda
- Dr'avni put II reda
- Op{tinski put
- Planirani 'elezni~ka pruga Vaqevo–Loznica

VODOVOD, KANALIZACIJA I VODOPRIVREDNI OBJEKTI

- Hidrografska mre'a
- Постојећа санитарно-фекална канализација
- Постојећа атмосферска канализација
- Планирано постројење за преч. отпадних вода
- Остаци старог постројења за преч. отпадних вода
- Будућа фекална канализација
- Будући регионални канализациони колектори
- Планирана постројења за пречишћавање отпадних вода
- Речни токови и канали
- Канали
- Постојеће извориште санитарне воде
- Постојећи резервоар санитарне воде
- Постојећа црпна станица
- Постојећа примарна водоводна мрежа
- Локални сеоски водоводни системи
- Планирани водоторањ
- Планирани резервоар санитарне воде
- Планирана црпна станица
- Планирана примарна водоводна мрежа
- Планирана магистрални цевоводи
- Магистрални цевоводи сирове воде
- Планирана извориште -водозахват
- Планирана извориште -каптажа или бунар
- Постојећа постројење за пречишћавање воде за пиће
- Обалоутврде на регулисаним речним коритима
- Машинска зграда
- Водостан
- Тиролски водозахват
- Бетонска брана
- Цевовод
- Акумулација
- Планиране вишенаменске акумулације

MRE@A NASEQA

- општински центар IV ранг
- центри заједнице села III ранг
- сеоски центри II ранг
- примарна сеоска насеља

ЕЛЕКТРОЕНЕРГЕТИКА И ТЕЛЕКОМУНИКАЦИЈЕ

- ТС - Трафо станица
- Далековод 110 кВ
- Далековод 35 кВ
- Подземни спојни телефонски кабал
- ЧАТС Чворна аутоматска телефонска централа
- КАТС Крајња аутоматска телефонска централа

Назив плана:	ПРОСТОРНИ ПЛАН ОПШТИНЕ КРУПАЊ	
Назив карте: МРЕЖА НАСЕЉА И ИНФРАСТРУКТУРНИ СИСТЕМИ	РЕФЕРАЛНА КАРТА Razmera 1:50 000	Бр.2
Obrada plana:		
Rukovodilac radnog tima i Odgovorni planer:	Славица Ференц, дипл.инг.арх.	
Zamenik rukovodioca radnog tima:	Милена Ђорђић dipl.ing.arh.	
Радни тим:	Filip Bogdanović, dipl.ing.saob. Ђорђе Михаиловић, дипл.инг.грађ. Milan Dimitrijević, dipl.ing.el. Miomira Vasović, dipl.ing.arh.	
Datum:	2011.god.	